


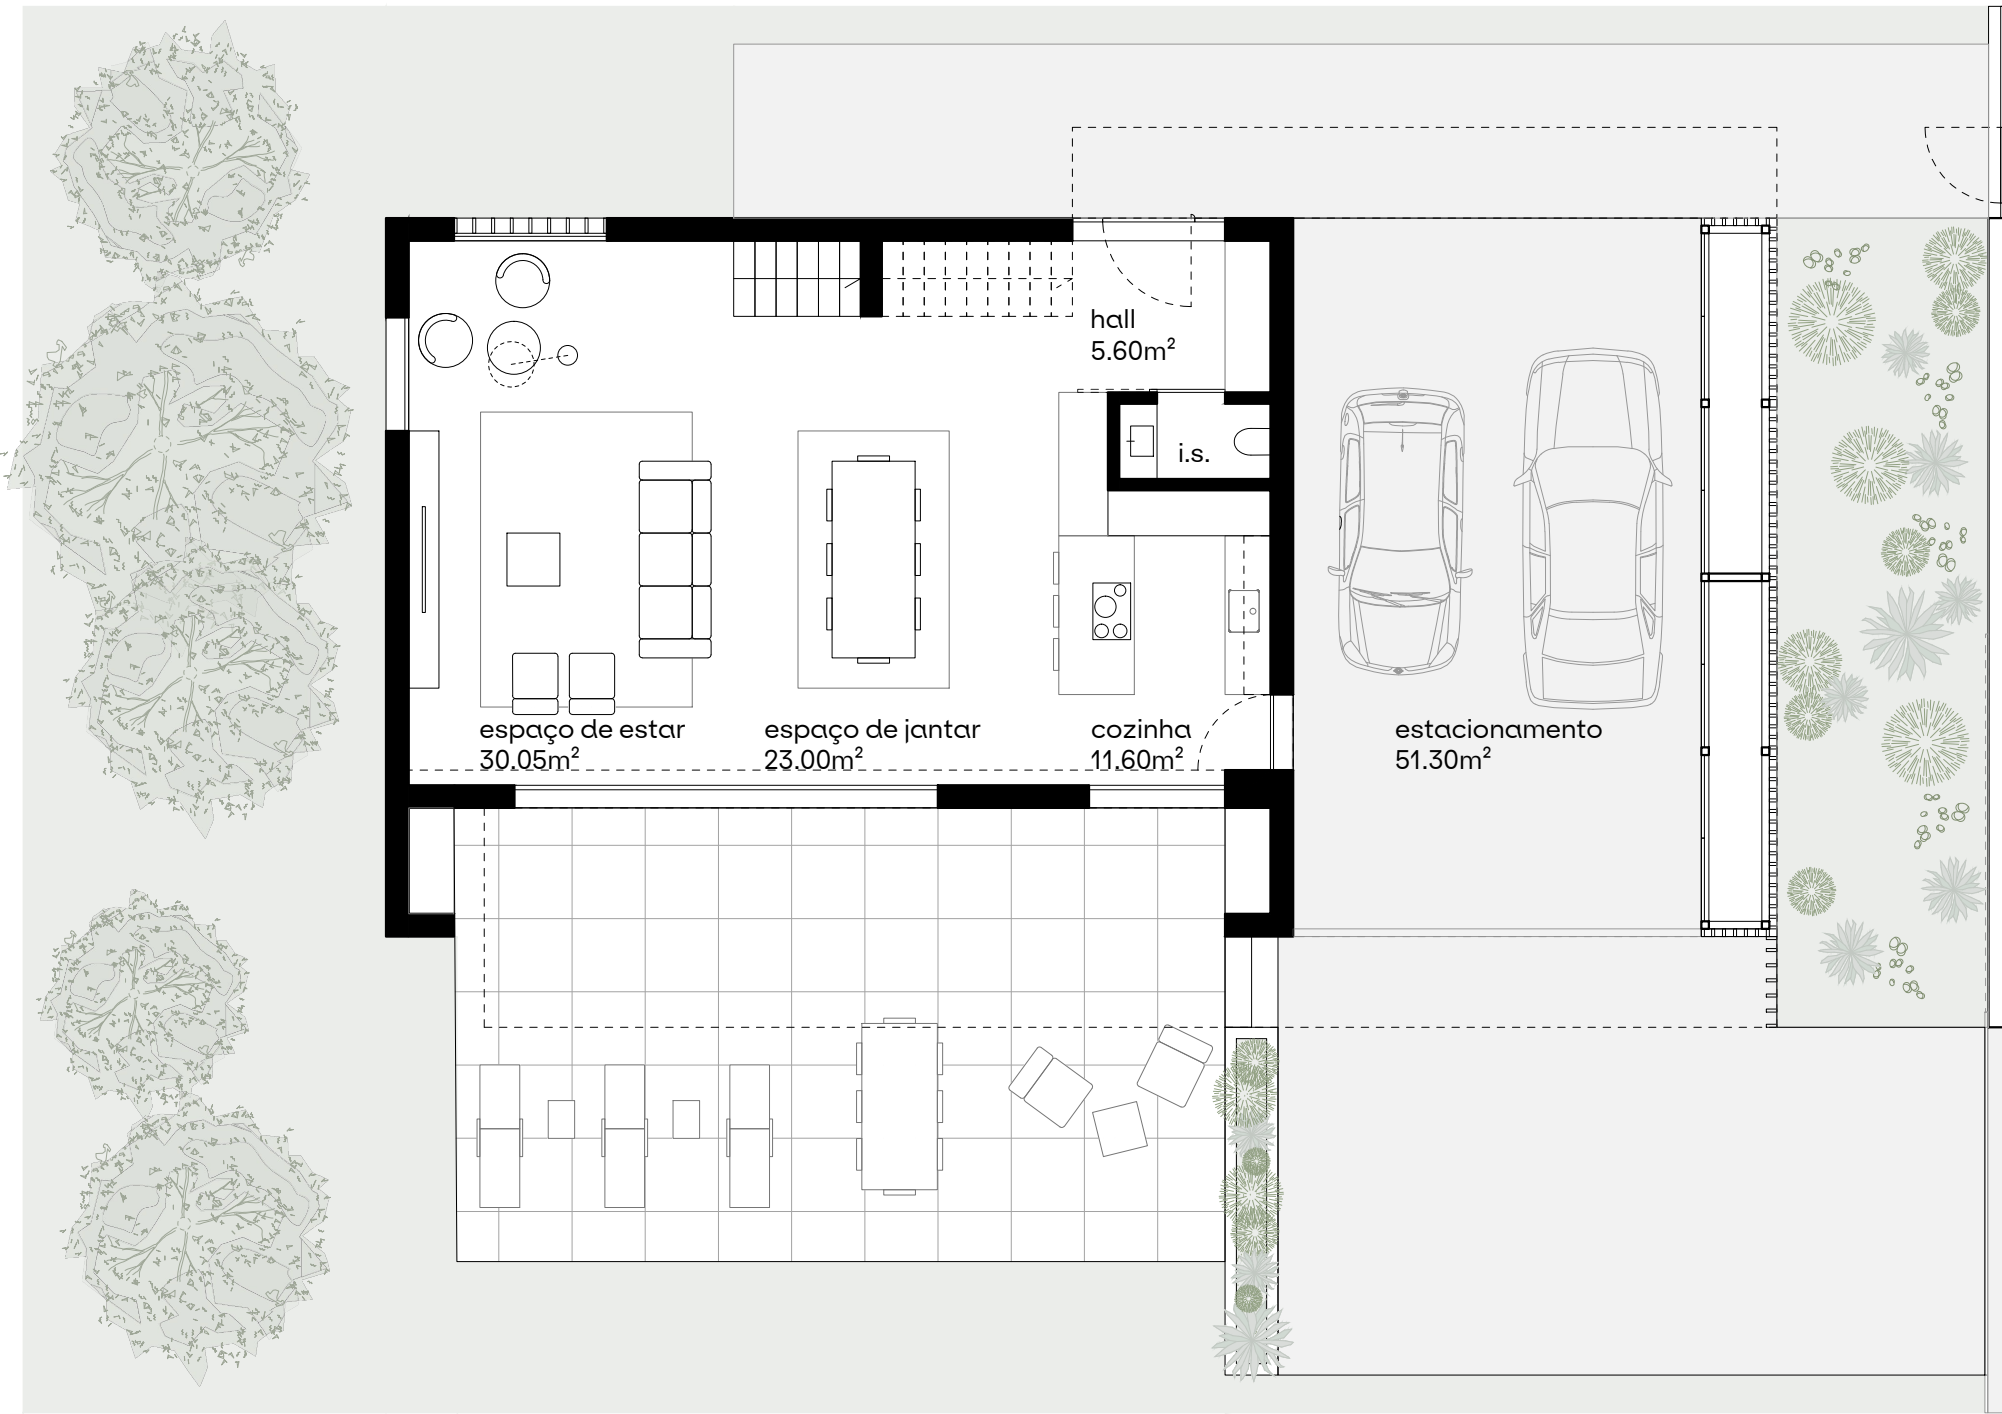

lote 15
área do lote: 529.70m²
área de implantação: 174.80m²
área bruta de construção: 288.80m²

ai4

arquitectura & interiores
rua do Duque de Loulé 181 - 183
4000 - 325 Porto

info@ai4.pt
ai4.pt



0 1 5



la.00

empreendimento quinta das lamas
Estrada Nacional n. 2 . Castro Daire
QL investments

lote 15 - planta piso 0 modelo A 3.02a

promoção	fase
1:100	escala
14.08.2024	data
A3	formato

Este desenho é propriedade da ai4 e não pode ser utilizado, reproduzido, alterado no todo ou em parte, ou comunicado a terceiros sem a sua expressa autorização.
Todas as cotas e medições devem ser verificadas antes do início da construção.

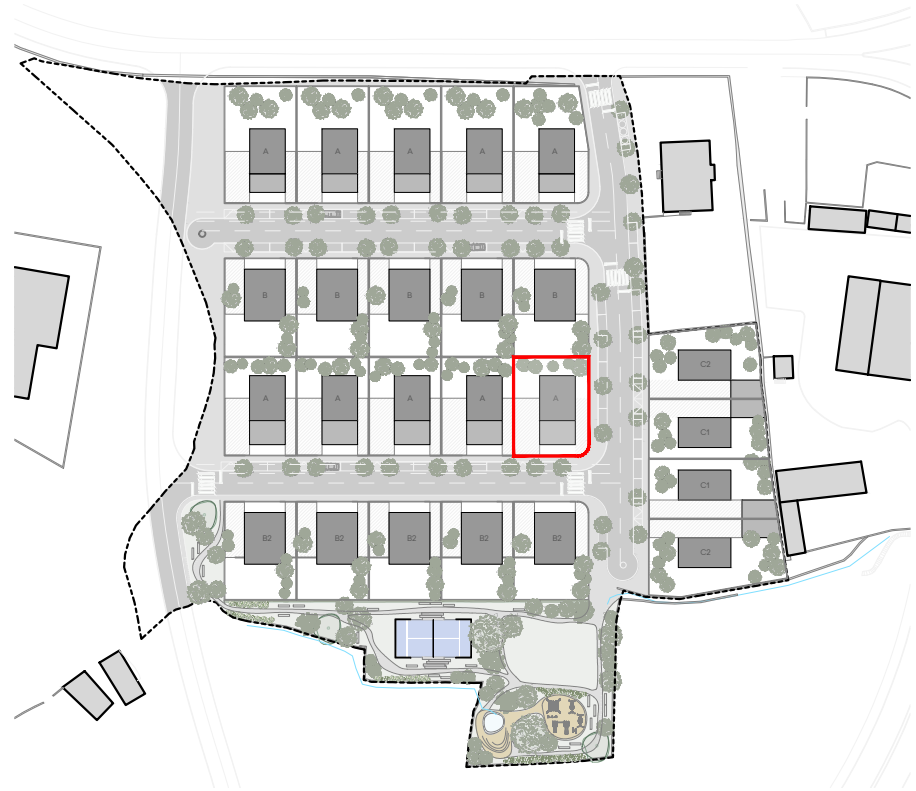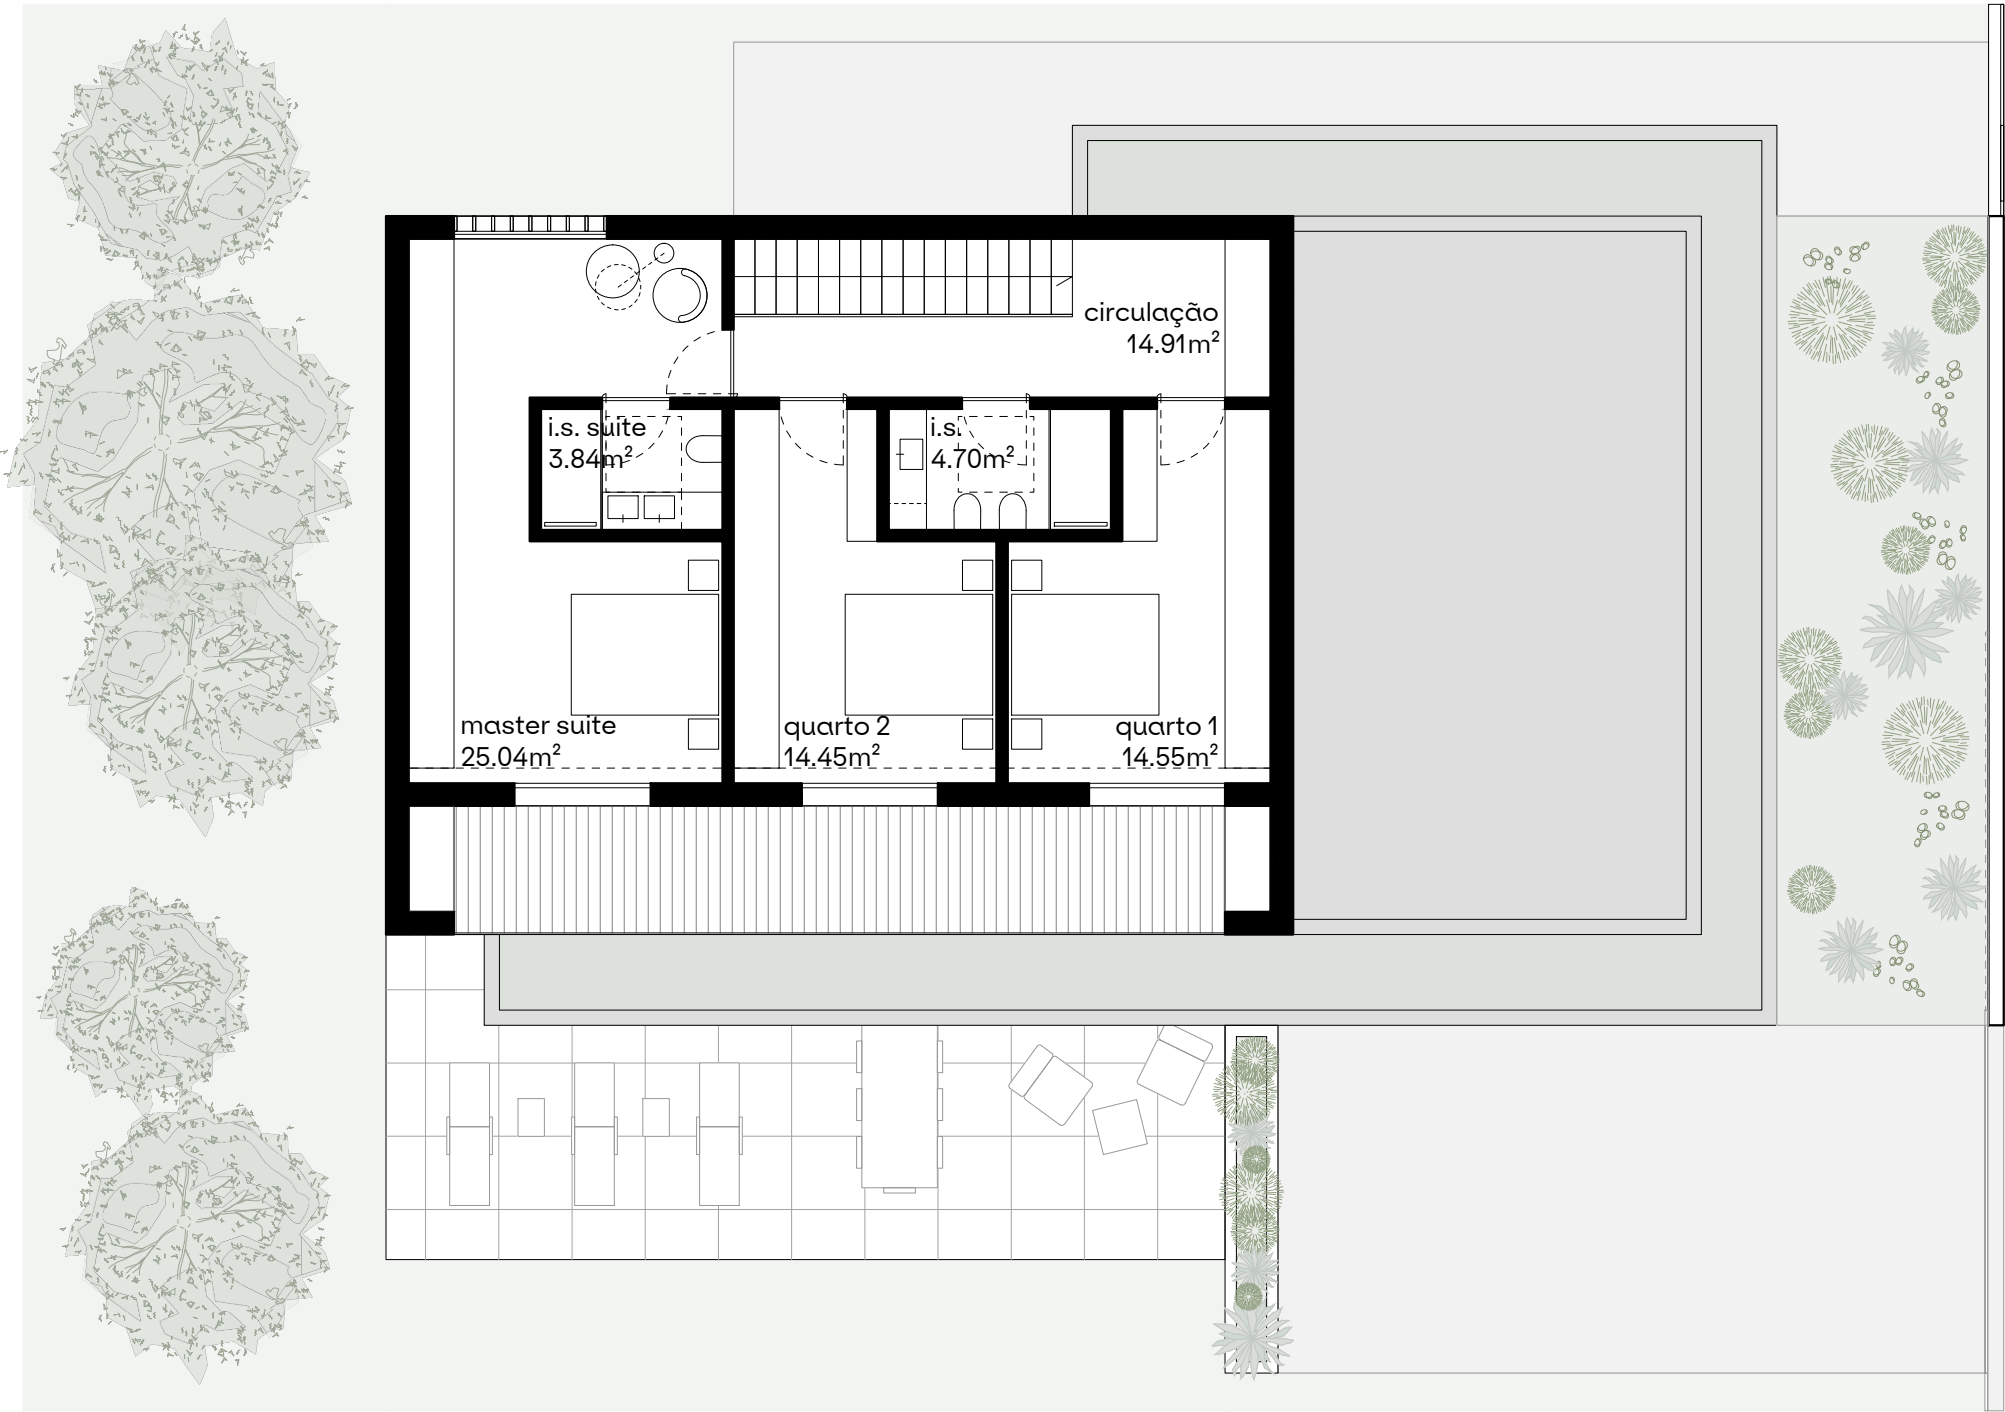

ai4

arquitectura & interiores
rua do Duque de Loulé 181 - 183
4000 - 325 Porto

info@ai4.pt
ai4.pt



0 1 5

Ia.00

empreendimento quinta das lamas
Estrada Nacional n. 2 - Castro Daire
QL investments

lote 15 - planta piso 1 modelo A 3.02a

promoção	fase
1:100	escala
14.08.2024	data
A3	formato

Este desenho é propriedade da ai4 e não pode ser utilizado, reproduzido, alterado no todo ou em parte, ou comunicado a terceiros sem a sua expressa autorização.
Todas as cotas e medições devem ser verificadas antes do início da construção.