


**lote 14**  
 área do lote: 509.50m<sup>2</sup>  
 área de implantação: 174.80m<sup>2</sup>  
 área bruta de construção: 288.80m<sup>2</sup>

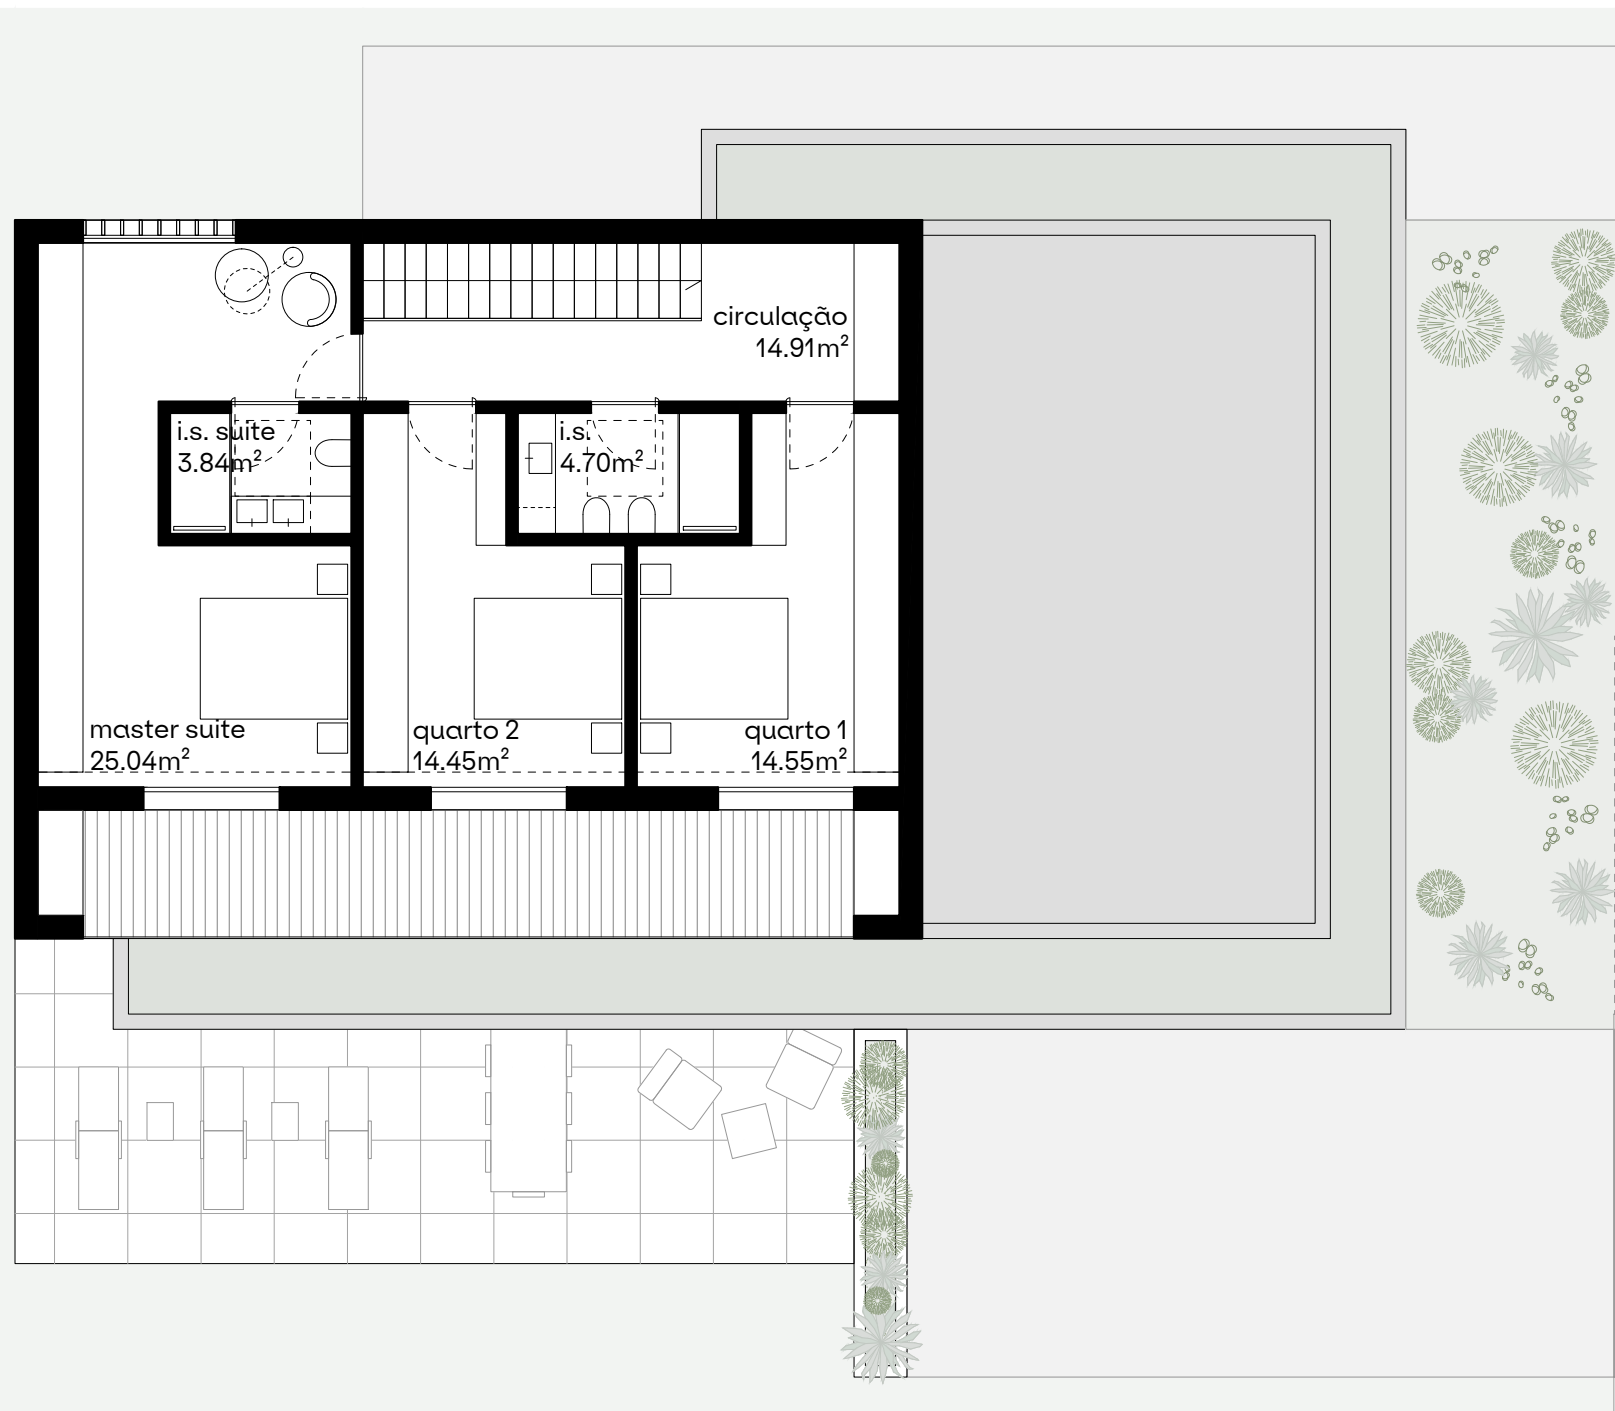



ai4

arquitectura & interiores  
 rua do Duque de Loulé 181 - 183  
 4000 - 325 Porto

info@ai4.pt  
 ai4.pt



0 1 5

**1a.00**

empreendimento quinta das lamas  
 Estrada Nacional n. 2 - Castro Daire  
 QL investments

**lote 14 - planta piso 1 modelo A 3.02a**

promoção	fase
1:100	escala
14.08.2024	data
A3	formato

Este desenho é propriedade da ai4 e não pode ser utilizado, reproduzido, alterado no todo ou em parte, ou comunicado a terceiros sem a sua expressa autorização. Todas as cotas e medições devem ser verificadas antes do início da construção.