

lote 23

área do lote: 534.50m²

área de implantação: 173.50m²

área bruta de construção: 285.50m²

1a.00

empreendimento quinta das lamas
Estrada Nacional n. 2 - Castro Daire
QL investments


lote 23 - planta piso 0 modelo C1 3.02a

promoção
1:100
14.08.2024
630x297mm

fase
escala
data
formato



Este desenho é propriedade da ai4 e não pode ser utilizado, reproduzido, alterado no todo ou em parte, ou comunicado a terceiros sem a sua expressa autorização.
Todas as cotas e medições devem ser verificadas antes do início da construção.

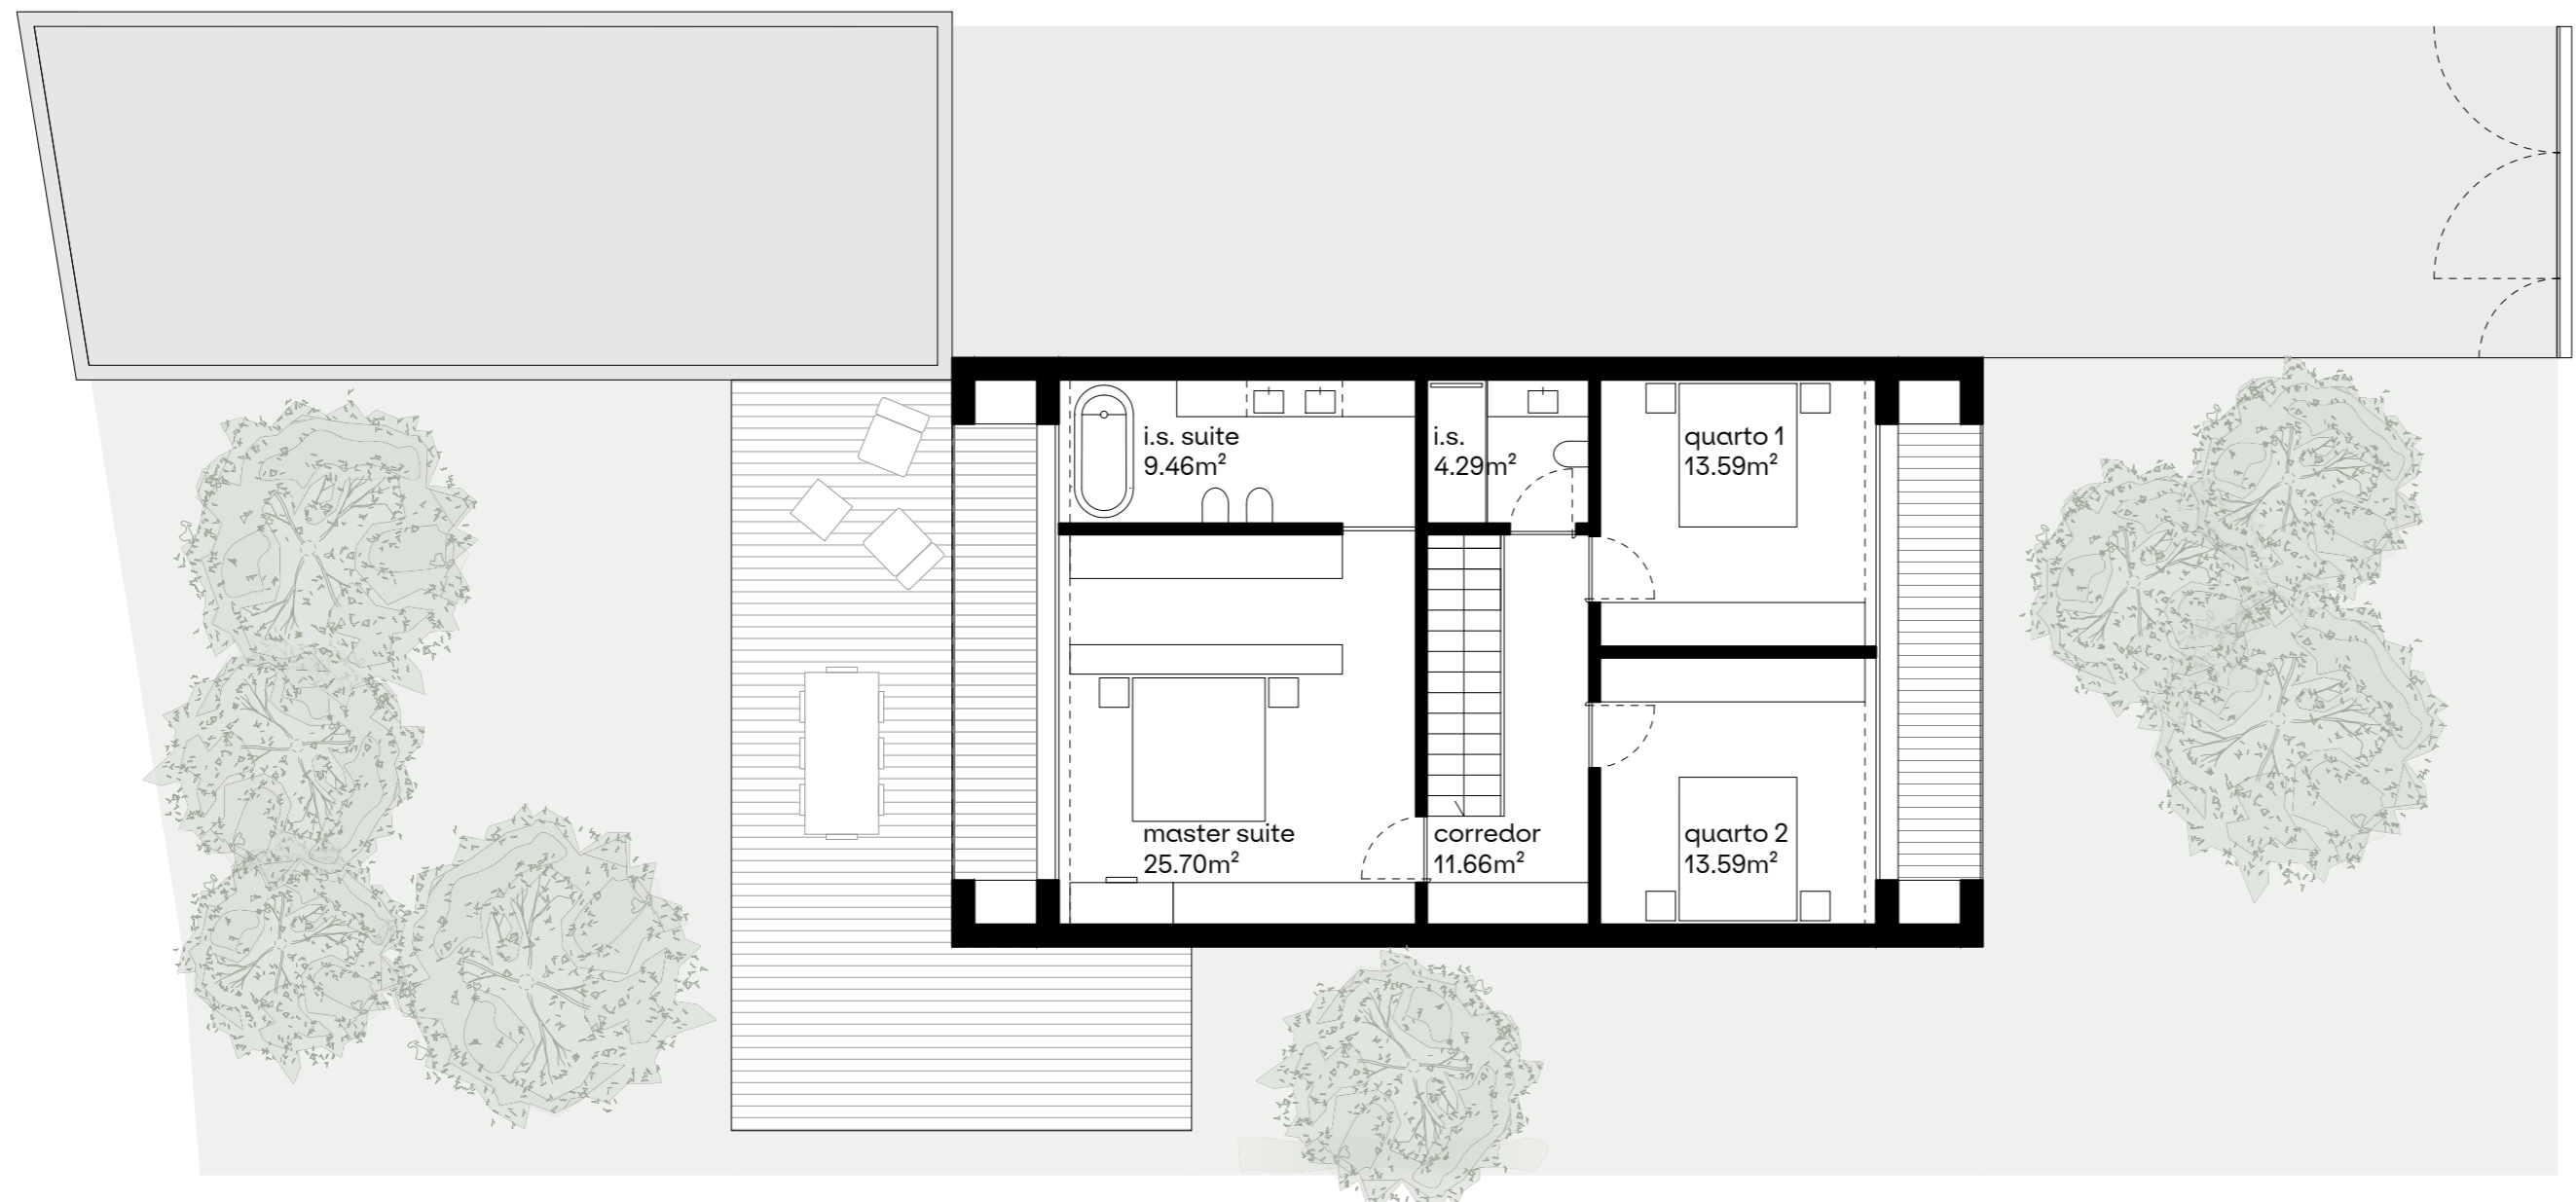


1a.00

empreendimento quinta das lamas
Estrada Nacional n. 2 - Castro Daire
QL investments

lote 23 - planta piso 1 modelo C1 3.02a

promoção
1:100
14.08.2024
630x297mm

fase
escala
data
formato

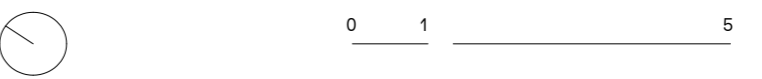

Este desenho é propriedade da ai4 e não pode ser utilizado, reproduzido, alterado no todo ou em parte, ou comunicado a terceiros sem a sua expressa autorização.
Todas as cotas e medições devem ser verificadas antes do início da construção.

ai4

arquitectura & interiores
rua do Duque de Loulé 181 - 183
4000 - 325 Porto

info@ai4.pt
ai4.pt