


lote 3
 área do lote: 606m²
 área de implantação: 174.80m²
 área bruta de construção: 288.80m²



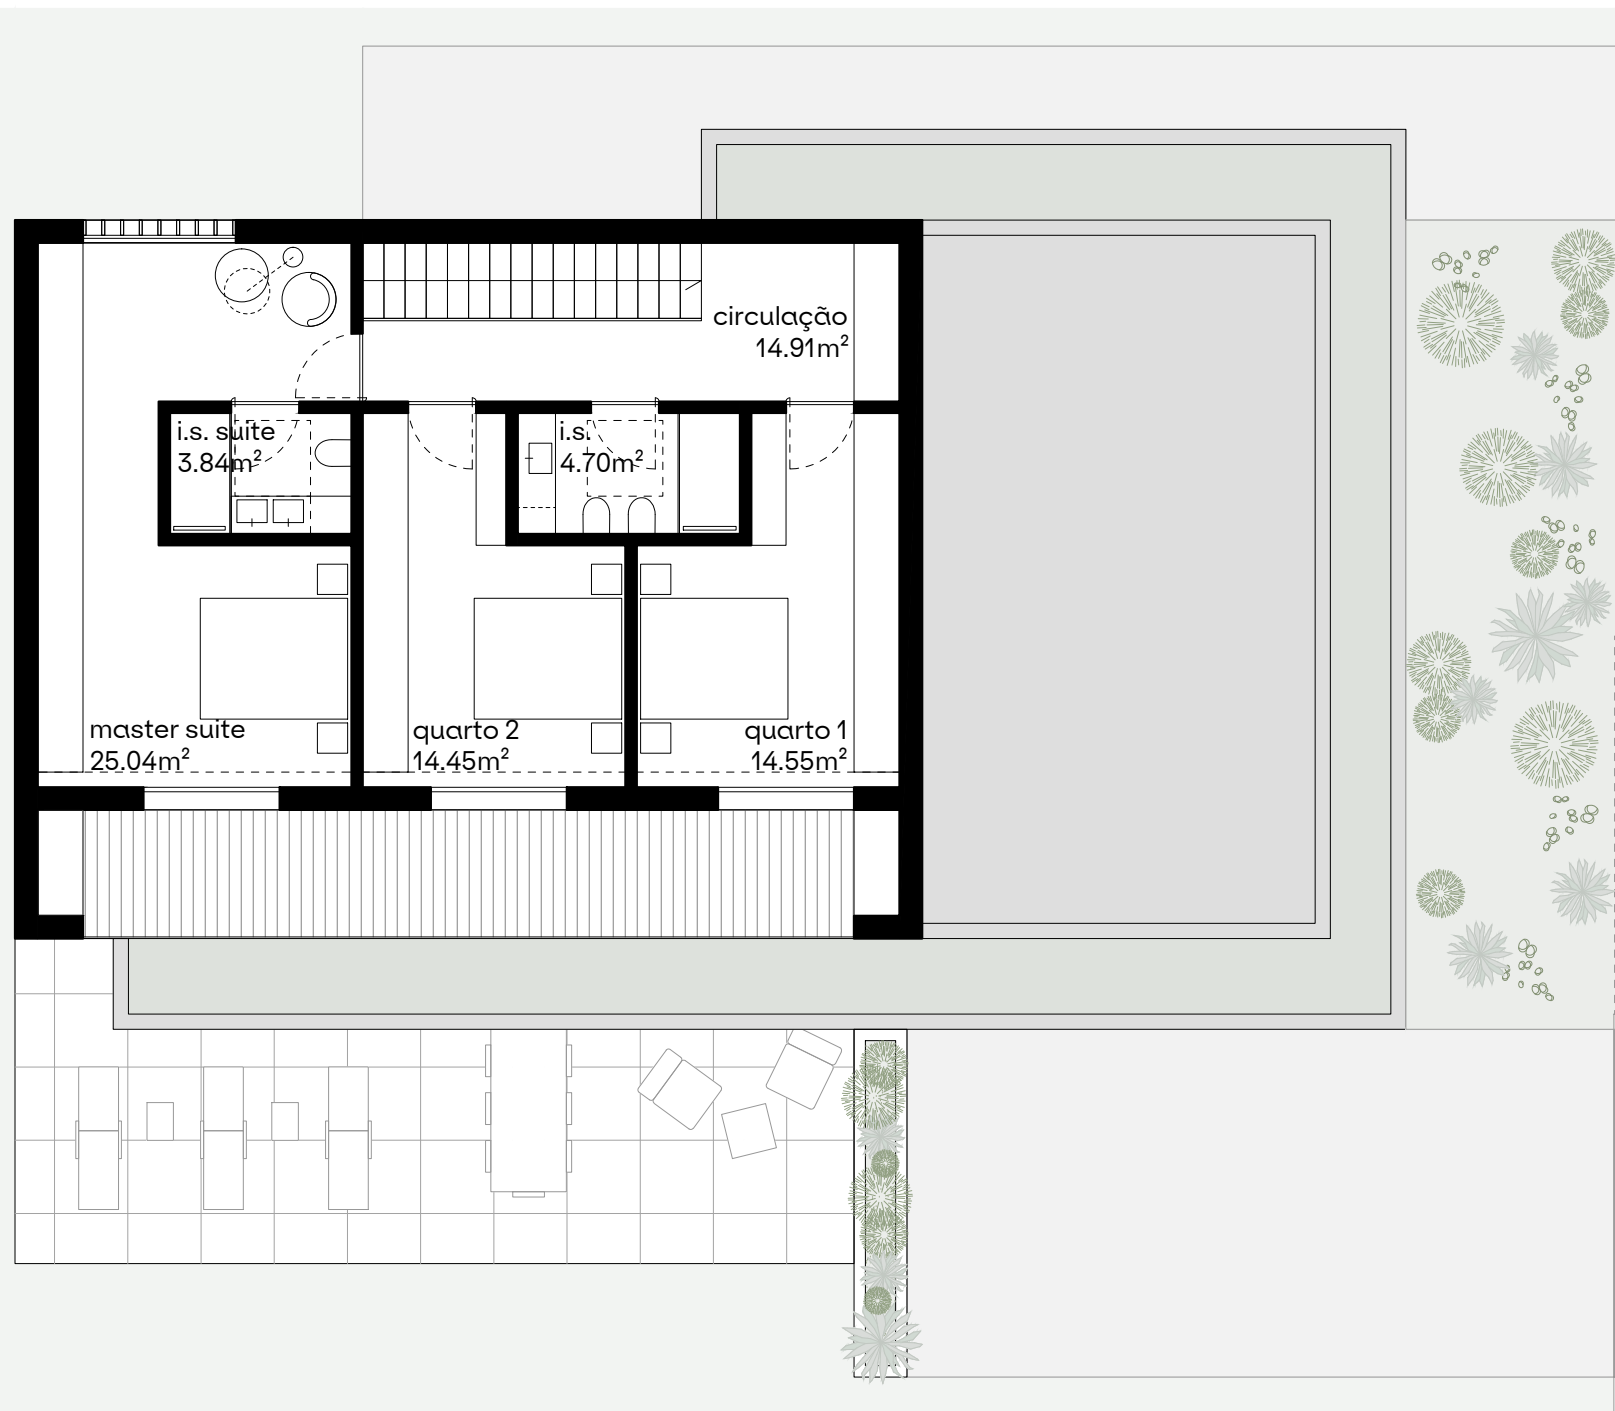

ai4

arquitectura & interiores
 rua do Duque de Loulé 181 - 183
 4000 - 325 Porto

info@ai4.pt
 ai4.pt



0 1 5

1a.00

empredimento quinta das lamas
 Estrada Nacional n. 2 - Castro Daire
 QL investments

lote 3 - planta piso 1 modelo A 3.02a

promoção	fase
1:100	escala
14.08.2024	data
A3	formato

Este desenho é propriedade da ai4 e não pode ser utilizado, reproduzido, alterado no todo ou em parte, ou comunicado a terceiros sem a sua expressa autorização. Todas as cotas e medições devem ser verificadas antes do início da construção.