

lote 6
 área do lote: 509.50m²
 área de implantação: 117.80m²
 área bruta de construção: 325.80m²

1a.00

empreendimento quinta das lamas
 Estrada Nacional n. 2 . Castro Daire
 QL investments




0 1 5

lote 6 - planta piso -1 modelo B 3.02a

promoção
 1:100
 14.08.2024
 A3

fase
 escala
 data
 formato

Este desenho é propriedade da ai4 e não pode ser utilizado, reproduzido, alterado no todo ou em parte, ou comunicado a terceiros sem a sua expressa autorização. Todas as cotas e medições devem ser verificadas antes do início da construção.

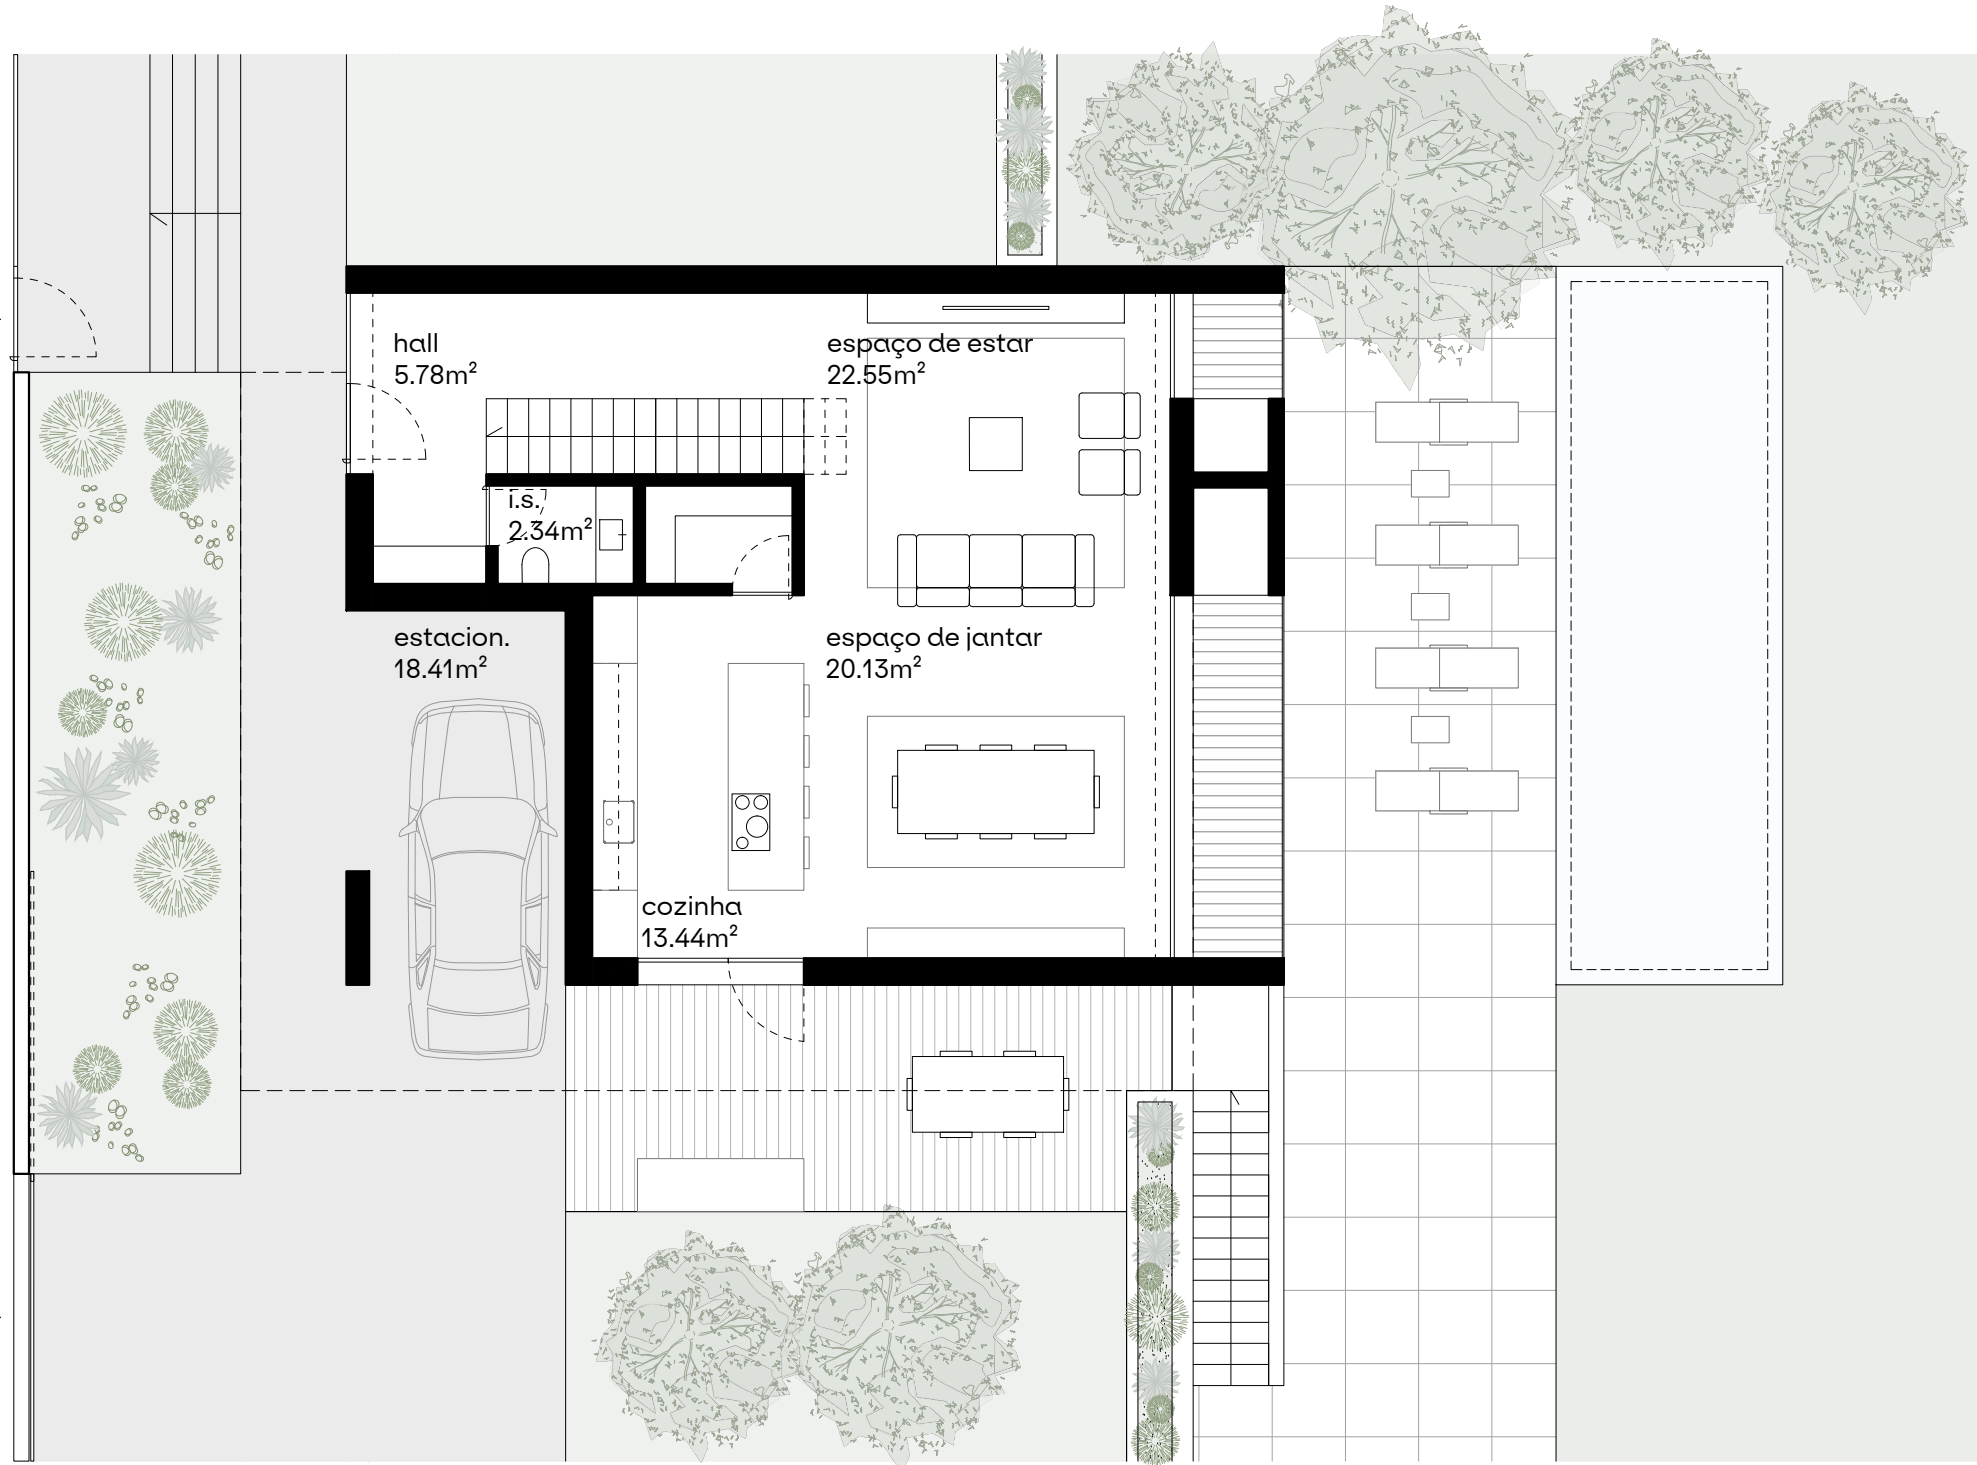

1a.00


empreendimento quinta das lamas
Estrada Nacional n. 2 . Castro Daire
QL investments



lote 6 - planta piso 0 modelo B 3.02a

promoção	fase
1:100	escala
14.08.2024	data
A3	formato

Este desenho é propriedade da ai4 e não pode ser utilizado, reproduzido, alterado no todo ou em parte, ou comunicado a terceiros sem a sua expressa autorização. Todas as cotas e medições devem ser verificadas antes do início da construção.

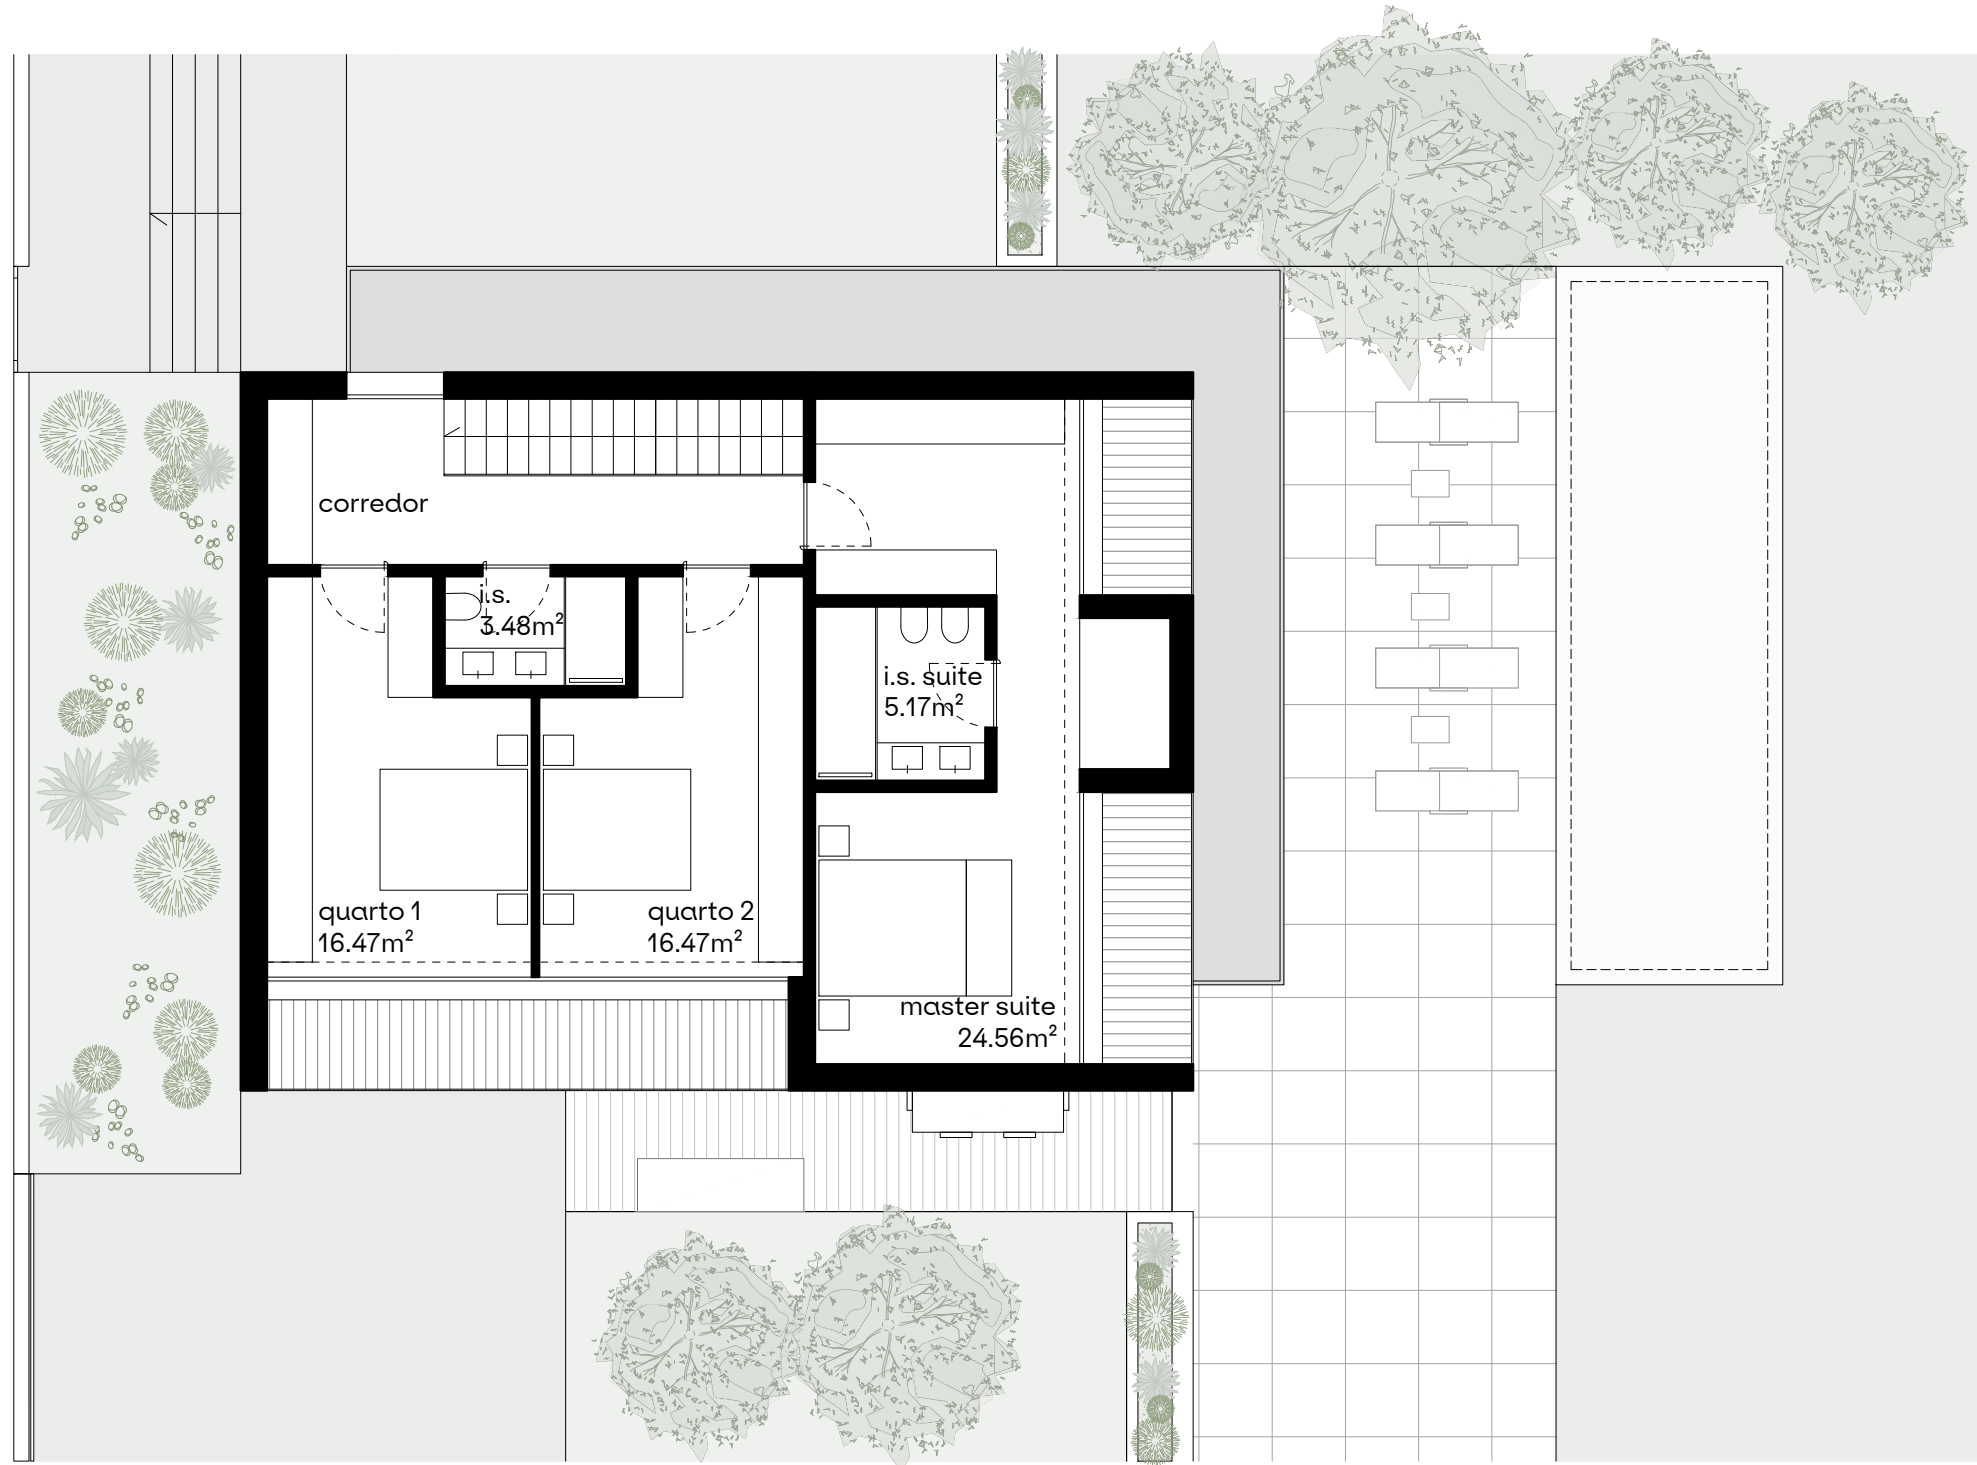

Ia.00

empreendimento quinta das lamas
Estrada Nacional n. 2 . Castro Daire
QL investments



0 1 5

lote 6 - planta piso 1 modelo B 3.02a

promoção	fase
1:100	escala
14.08.2024	data
A3	formato

Este desenho é propriedade da ai4 e não pode ser utilizado, reproduzido, alterado no todo ou em parte, ou comunicado a terceiros sem a sua expressa autorização. Todas as cotas e medições devem ser verificadas antes do início da construção.