

lote 9

área do lote: 509.50m²

área de implantação: 117.80m²

área bruta de construção: 325.80m²

1a.00

empreendimento quinta das lamas
Estrada Nacional n. 2 . Castro Daire
QL investments





0 1 5

lote 9 - planta piso -1 modelo B 3.02a

promoção
1:100
14.08.2024
A3

fase
escala
data
formato

Este desenho é propriedade da ai4 e não pode ser utilizado, reproduzido, alterado no todo ou em parte, ou comunicado a terceiros sem a sua expressa autorização. Todas as cotas e medições devem ser verificadas antes do início da construção.

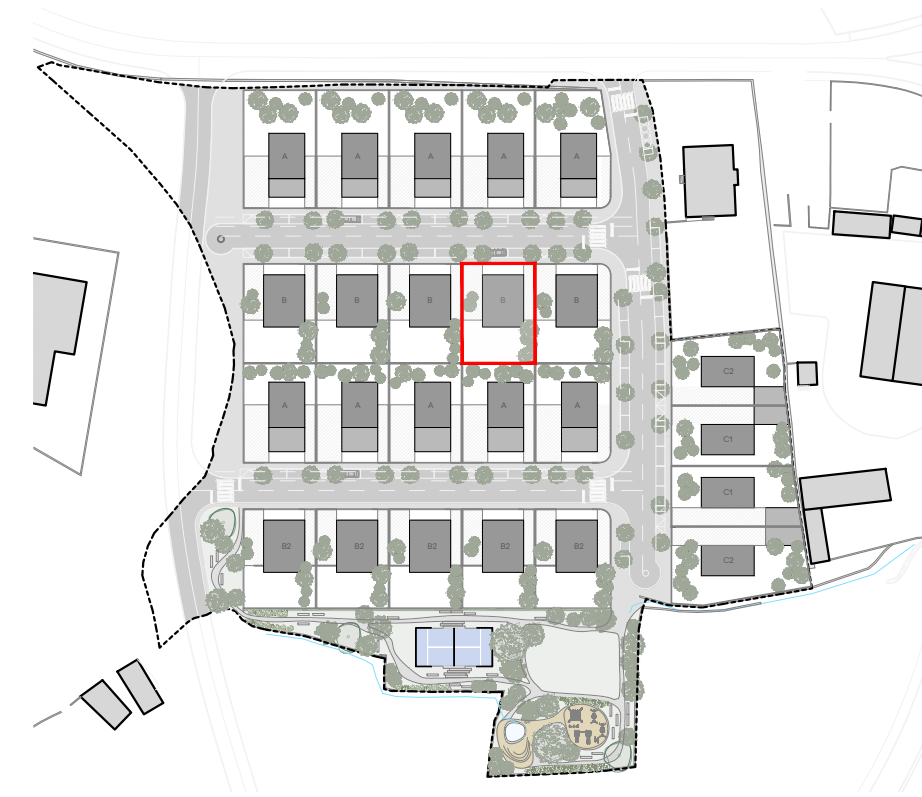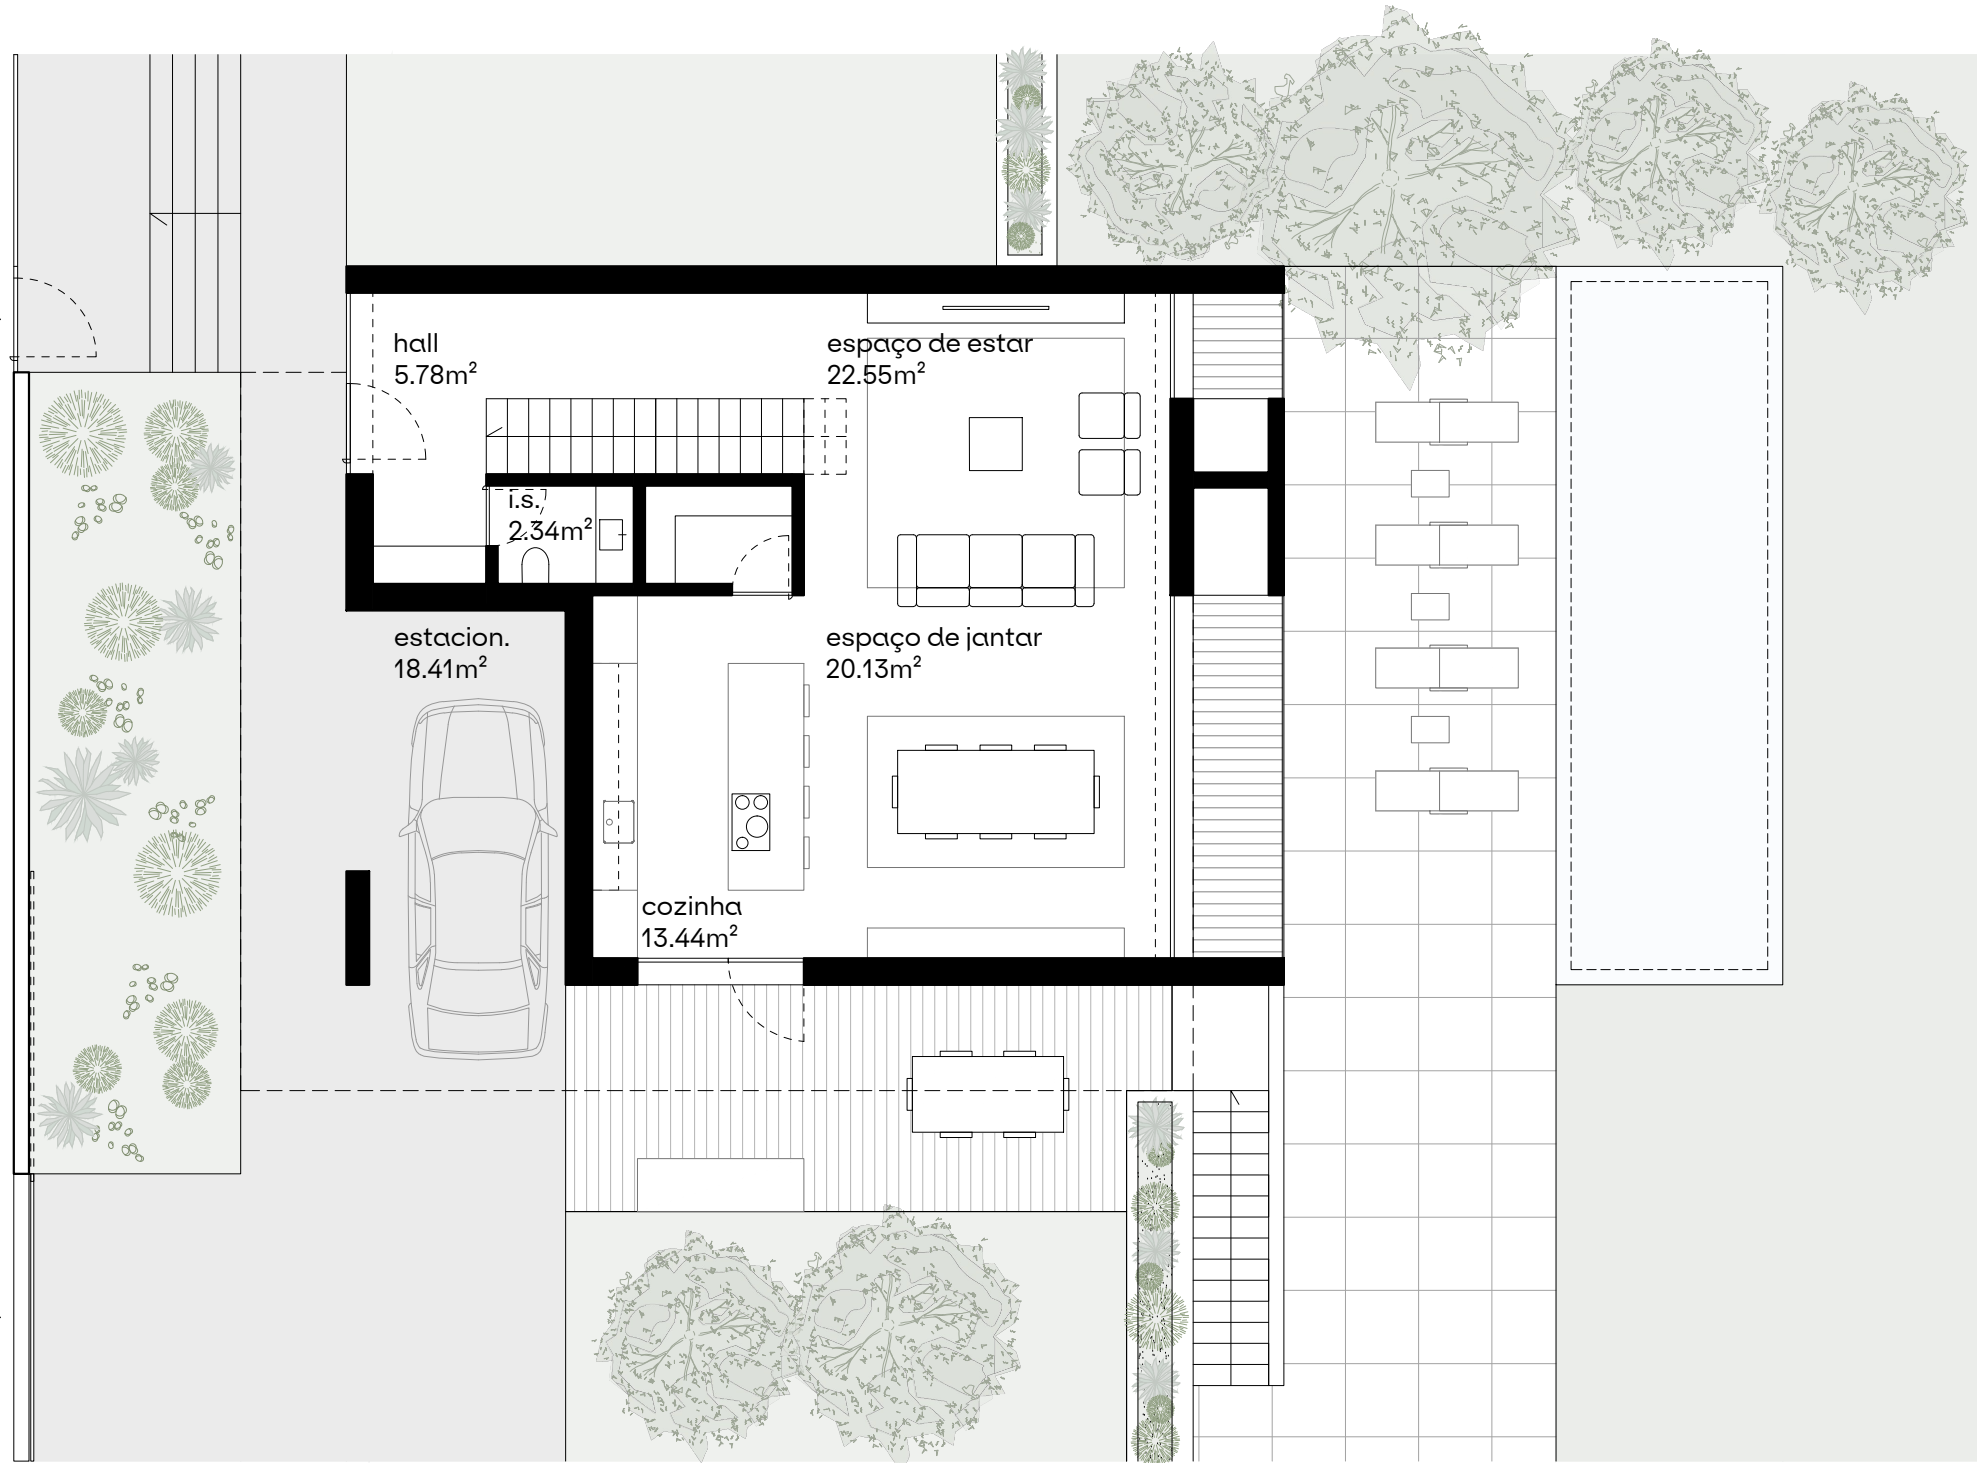

1a.00

empreendimento quinta das lamas
Estrada Nacional n. 2 . Castro Daire
QL investments




0 1 5

lote 9 - planta piso 0 modelo B 3.02a

promoção	fase
1:100	escala
14.08.2024	data
A3	formato

Este desenho é propriedade da ai4 e não pode ser utilizado, reproduzido, alterado no todo ou em parte, ou comunicado a terceiros sem a sua expressa autorização.
Todas as cotas e medições devem ser verificadas antes do início da construção.

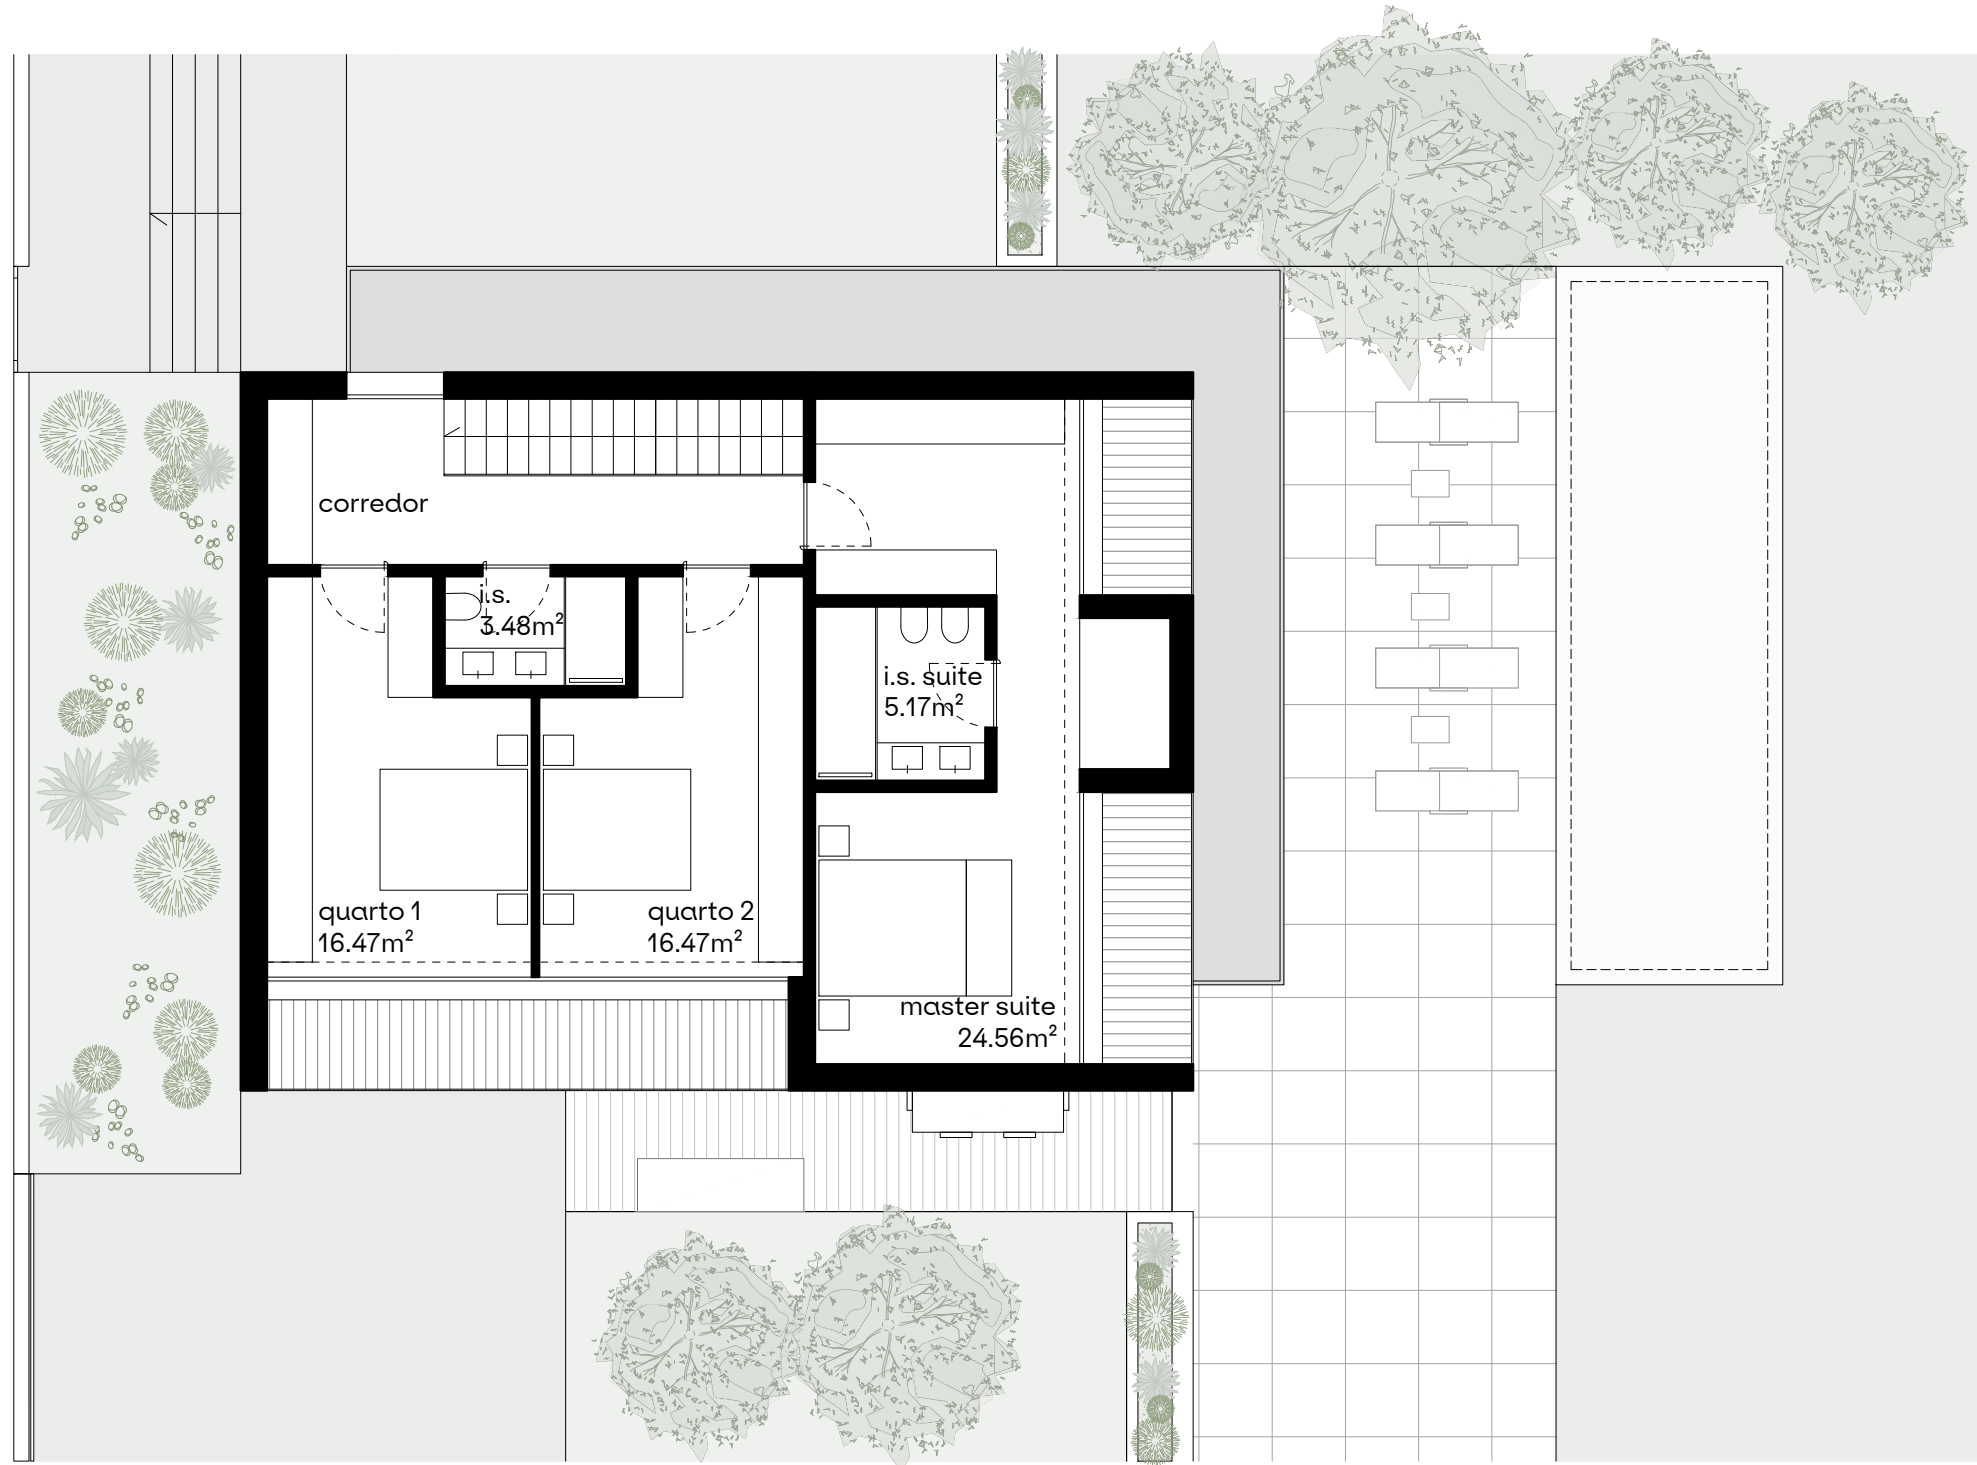

1a.00

empreendimento quinta das lamas
Estrada Nacional n. 2 - Castro Daire
QL investments



0 1 5

lote 9 - planta piso 1 modelo B 3.02a

promoção	fase
1:100	escala
14.08.2024	data
A3	formato

Este desenho é propriedade da ai4 e não pode ser utilizado, reproduzido, alterado no todo ou em parte, ou comunicado a terceiros sem a sua expressa autorização. Todas as cotas e medições devem ser verificadas antes do início da construção.